

**Informations**

- Réseau d'irrigation
- Périmètre de protection des monuments historiques
- Localisation des bâtiments agricoles
- Localisation des bâtiments agricoles - ICPE

**Définition des zones**

- Ua** Zone urbaine historique formant un front bâti continu ou semi-continu
- Ub** Zone urbaine à vocation d'habitat et d'équipements, lieu privilégié du développement et de la densification de l'habitat
- Uc** Zone urbaine à vocation principale d'habitat et d'équipements, lieu de maîtrise de la densité
- 1AU** Zone d'urbanisation future
- A** Zone agricole
- N** Zone naturelle
- Np** Zone naturelle et parc du château de Terrebasse

**Prescriptions**

**Protection au titre de l'article L.151-23 du CU**

- Haies
- Espaces verts protégés

**Protection au titre de l'article L.151-19 du CU**

- Ensemble patrimoniaux à protéger

**Identification des changements de destination**

- Construction pouvant faire l'objet d'un changement de destination
- C1 Numéro de références

**Périmètre de protection de captage**


- Périmètre de protection immédiat
- Périmètre de protection rapproché
- Périmètre de protection éloigné

**Prescriptions risques et aléas**

**Risques naturels**  
Se référer au plan 4B2

**Périmètre de protection de part et d'autre des canalisations**

- Canalisation SPMR
- Canalisation souterraine de gaz
- 135m de part et d'autre
- 55m de part et d'autre
- 5m de part et d'autre

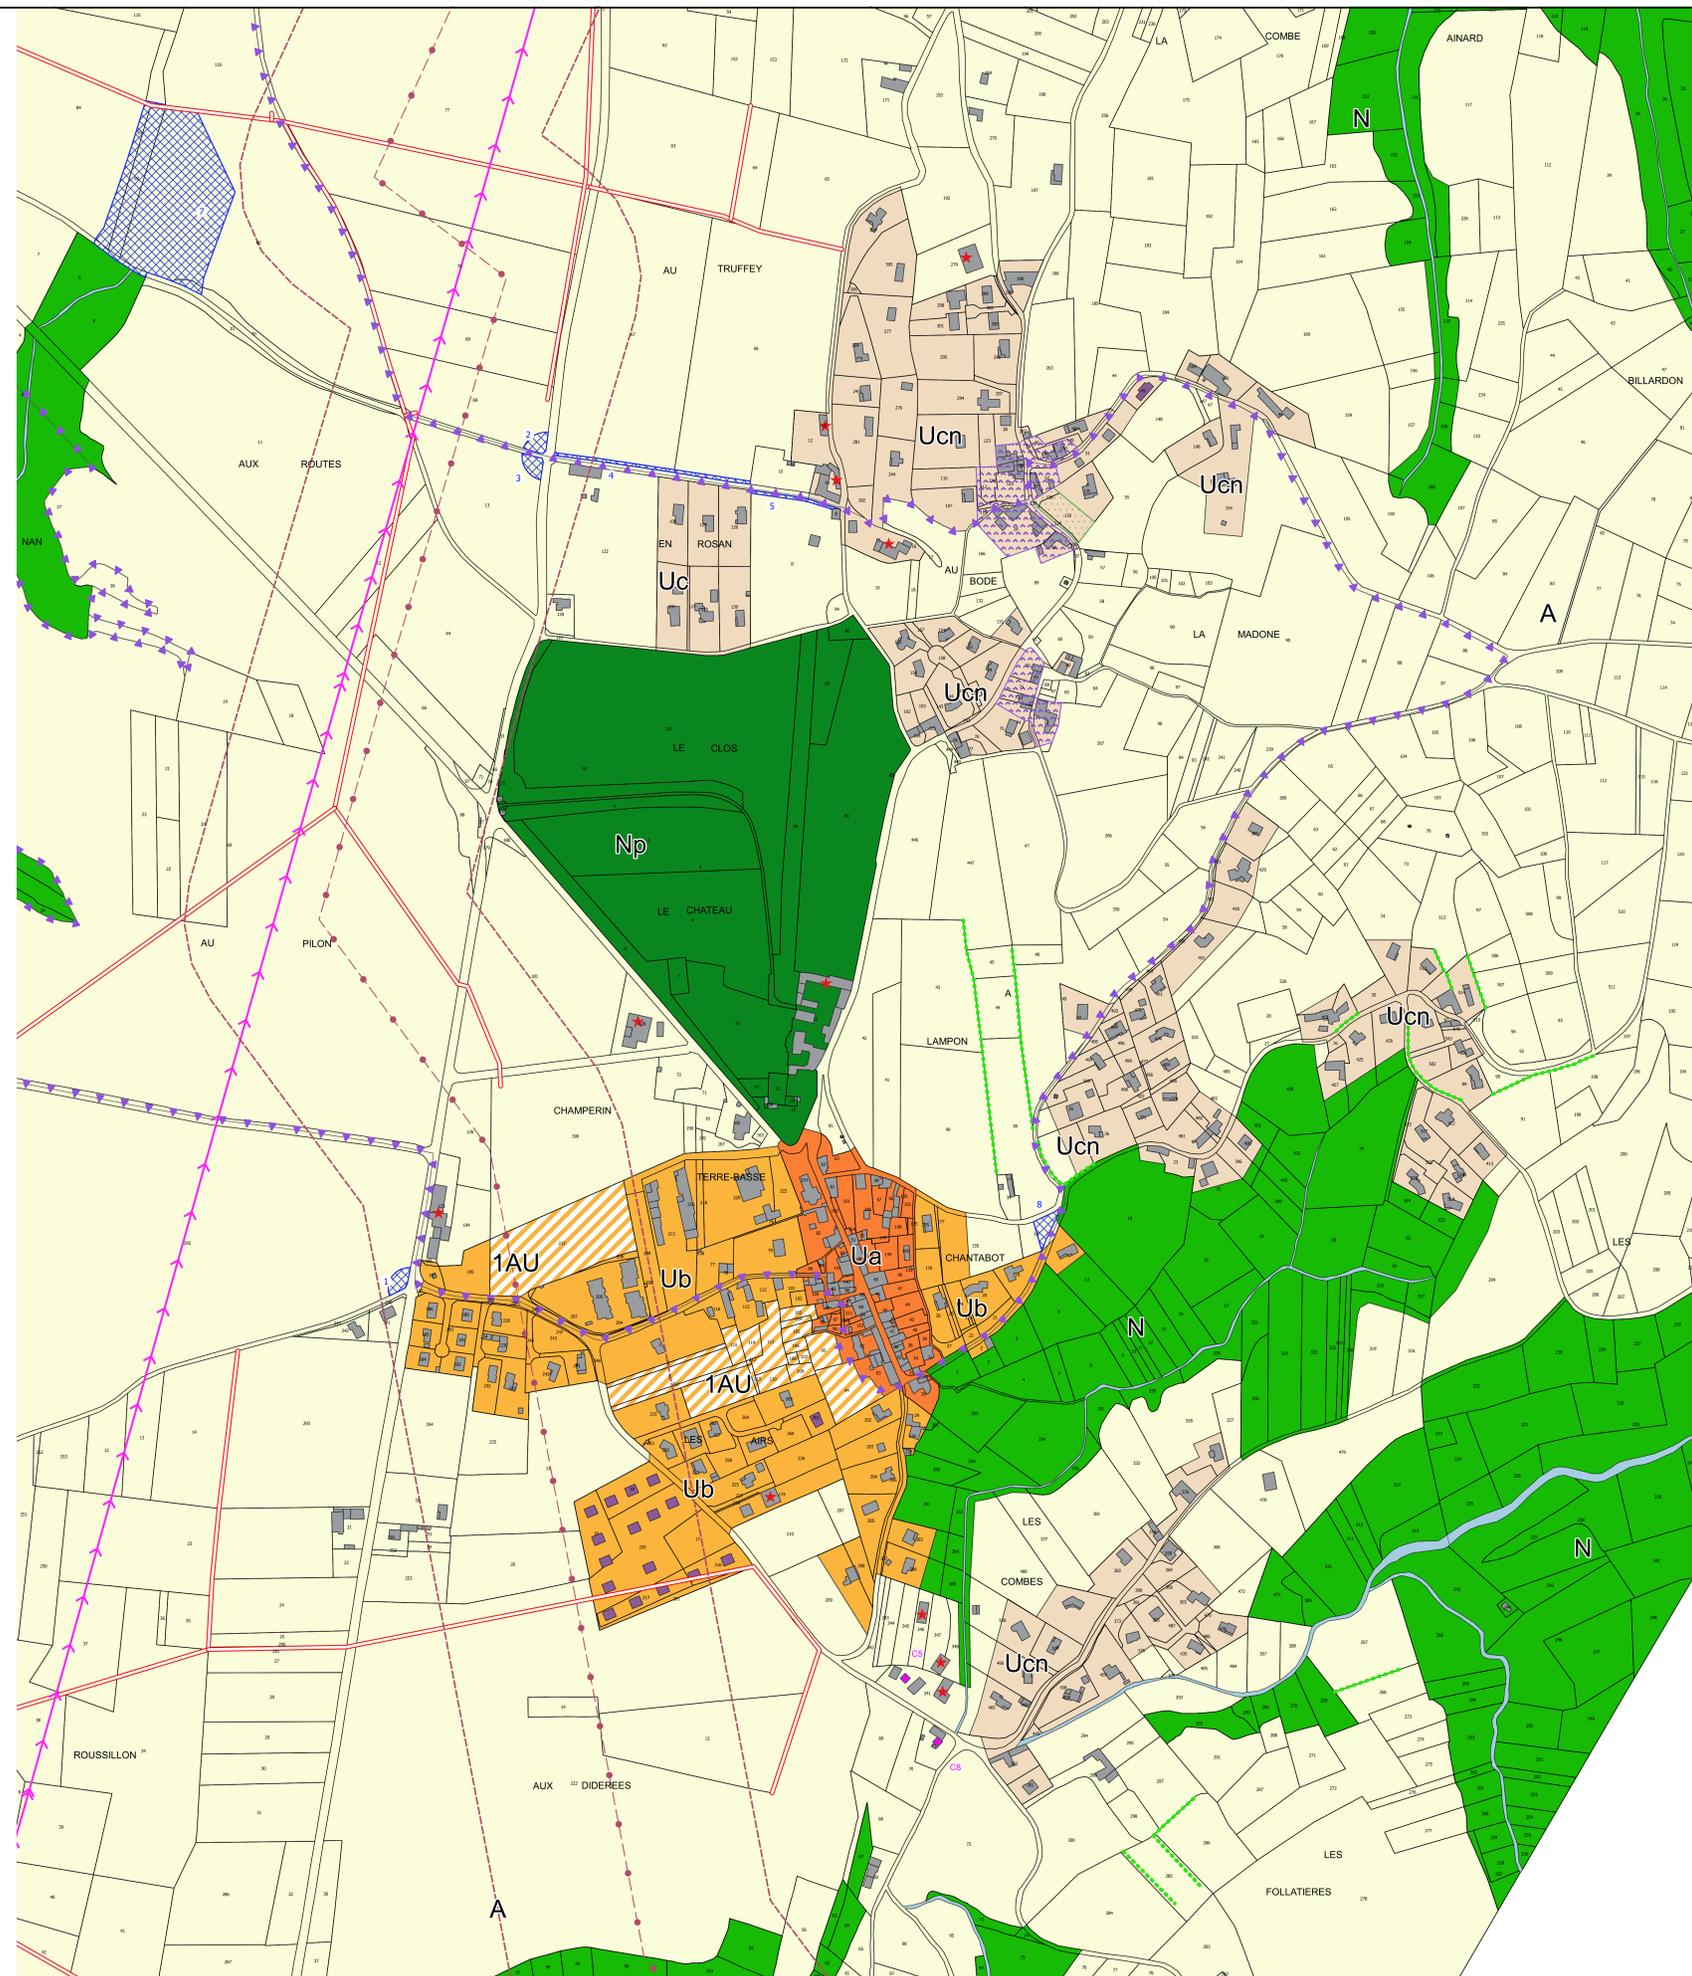

# PLAN PROJET

**Emplacements réservés**

Numéro	Objet	Destinataire
01	Aménagement du carrefour RD131/Route des Combes	Commune
02	Aménagement du lieu dit "En rosan"	Commune
03	Aménagement du carrefour lieu dit "En rosan"	Commune
04	Aménagement du chemin de la Sablière	Commune
05	Aménagement du chemin de la Sablière	Commune
06	Aménagement hydraulique lieux La Garene et La Grande Visette	Commune
07	Aménagement hydraulique lieu dit Aux Routes	Commune
08	Aménagement du carrefour Chemin de Chantabot-Route de la Madone	Commune
09	Aménagement du carrefour RD131 et Chemin des Murlies	Commune et Département
10	Ouvrage hydraulique - Transit des eaux pluviales	Commune
11	Ouvrage hydraulique - Transit des eaux pluviales	Commune
12	Espace public de quartier : parking et espace public	Commune
13	Aménagement du carrefour, route de Grange Neuve	Commune
14	Aménagement hydraulique au Crest	Commune
15	Voie et aménagements hydrauliques	Commune
16	Aménagement du carrefour Route de Grange Neuve - Chemin de la Pompe à vent	Commune
17	Accès et extension de la déchetterie	CCEBER
18a,b,c	Aménagement du carrefour RD134-Route de la Chapelle-Route de Grange Neuve	Commune
19	Aménagement hydraulique	Commune